




LEGENDA MIESTNOSTÍ		
Č.m.	Názov	Plocha m <sup>2</sup>
BYT č. 1		
1.01	Záďverie	2,04
1.02	WC	2,36
1.03	Kúpeľňa	4,11
1.04	Izba	12,42
1.05	Kuchyňa	12,67
1.06	Obývací izba	16,22
1.07	Špajza	4,14
1.08	Izba	10,17
BYT č. 2		
1.09	Záďverie	2,04
1.10	WC	2,36
1.11	Kúpeľňa	4,11
1.12	Izba	12,00
1.13	Chodba	2,63
1.14	Obývací izba	18,20
1.15	Špajza	4,14
1.16	Kuchyňa	9,00
BYT č. 3		
1.17	Záďverie	2,04
1.18	WC	2,36
1.19	Kúpeľňa	4,11
1.20	Izba	12,42
1.21	Kuchyňa	12,67
1.22	Obývací izba	16,22
1.23	Špajza	4,14
1.24	Izba	10,17
1.25	Záďverie	2,04
1.26	WC	2,36
1.27	Kúpeľňa	4,11
1.28	Izba	12,00
BYT č. 4		
1.29	Chodba	2,63
1.30	Obývací izba	18,20
1.31	Špajza	4,14
1.32	Kuchyňa	9,00

č. paré

### OCHRANNÉ POSPÁJANIE

Jednopolová schéma zapojenia - ideový návrh

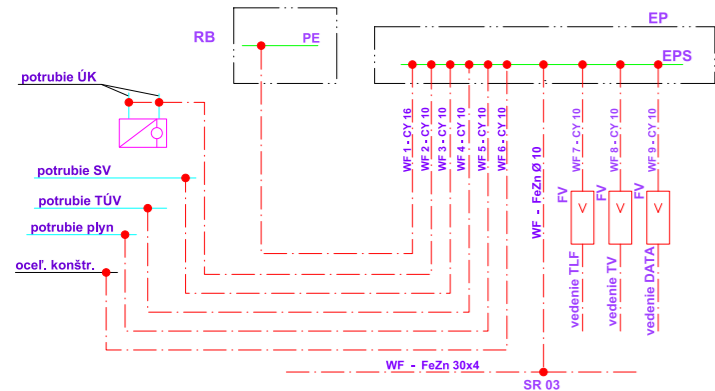

#### Legenda :

- RB Rozvodnica objektu
- EP Ochranná pripojnica krabici 300x300x100, IP 20 pod RB
- QE Uzemiačovač
- Kotel ÚK Kotel ÚK
- Privodné potrubie

Zodp. projektant	Vypracoval	Tech. kontrola	 <b>Ing Pavel Ruman</b> Venevská 37 990 01 Veľký Krtíš autorizovaný inžinier číslo osvedčenia : 2540/A*5-3
Ing Ruman P.	Ing Ruman P.		
Stavebník : Obec Sklabiná Miesto stavby : Sklabiná, parc.č. 379/1, 379/2, 379/3 Názov stavby :			Objekt : SO 01 Časť : Elektroinštalácia Stupeň : PpSP Zák. číslo : 105/01/2017 Mierka : 1 : 75 Formát : 3A4 Dátum : november 2017 Č. výkresu :
Názov dokumentu : <b>1NP - ochranné a doplnkové pospájanie</b>			<b>EL 3</b>