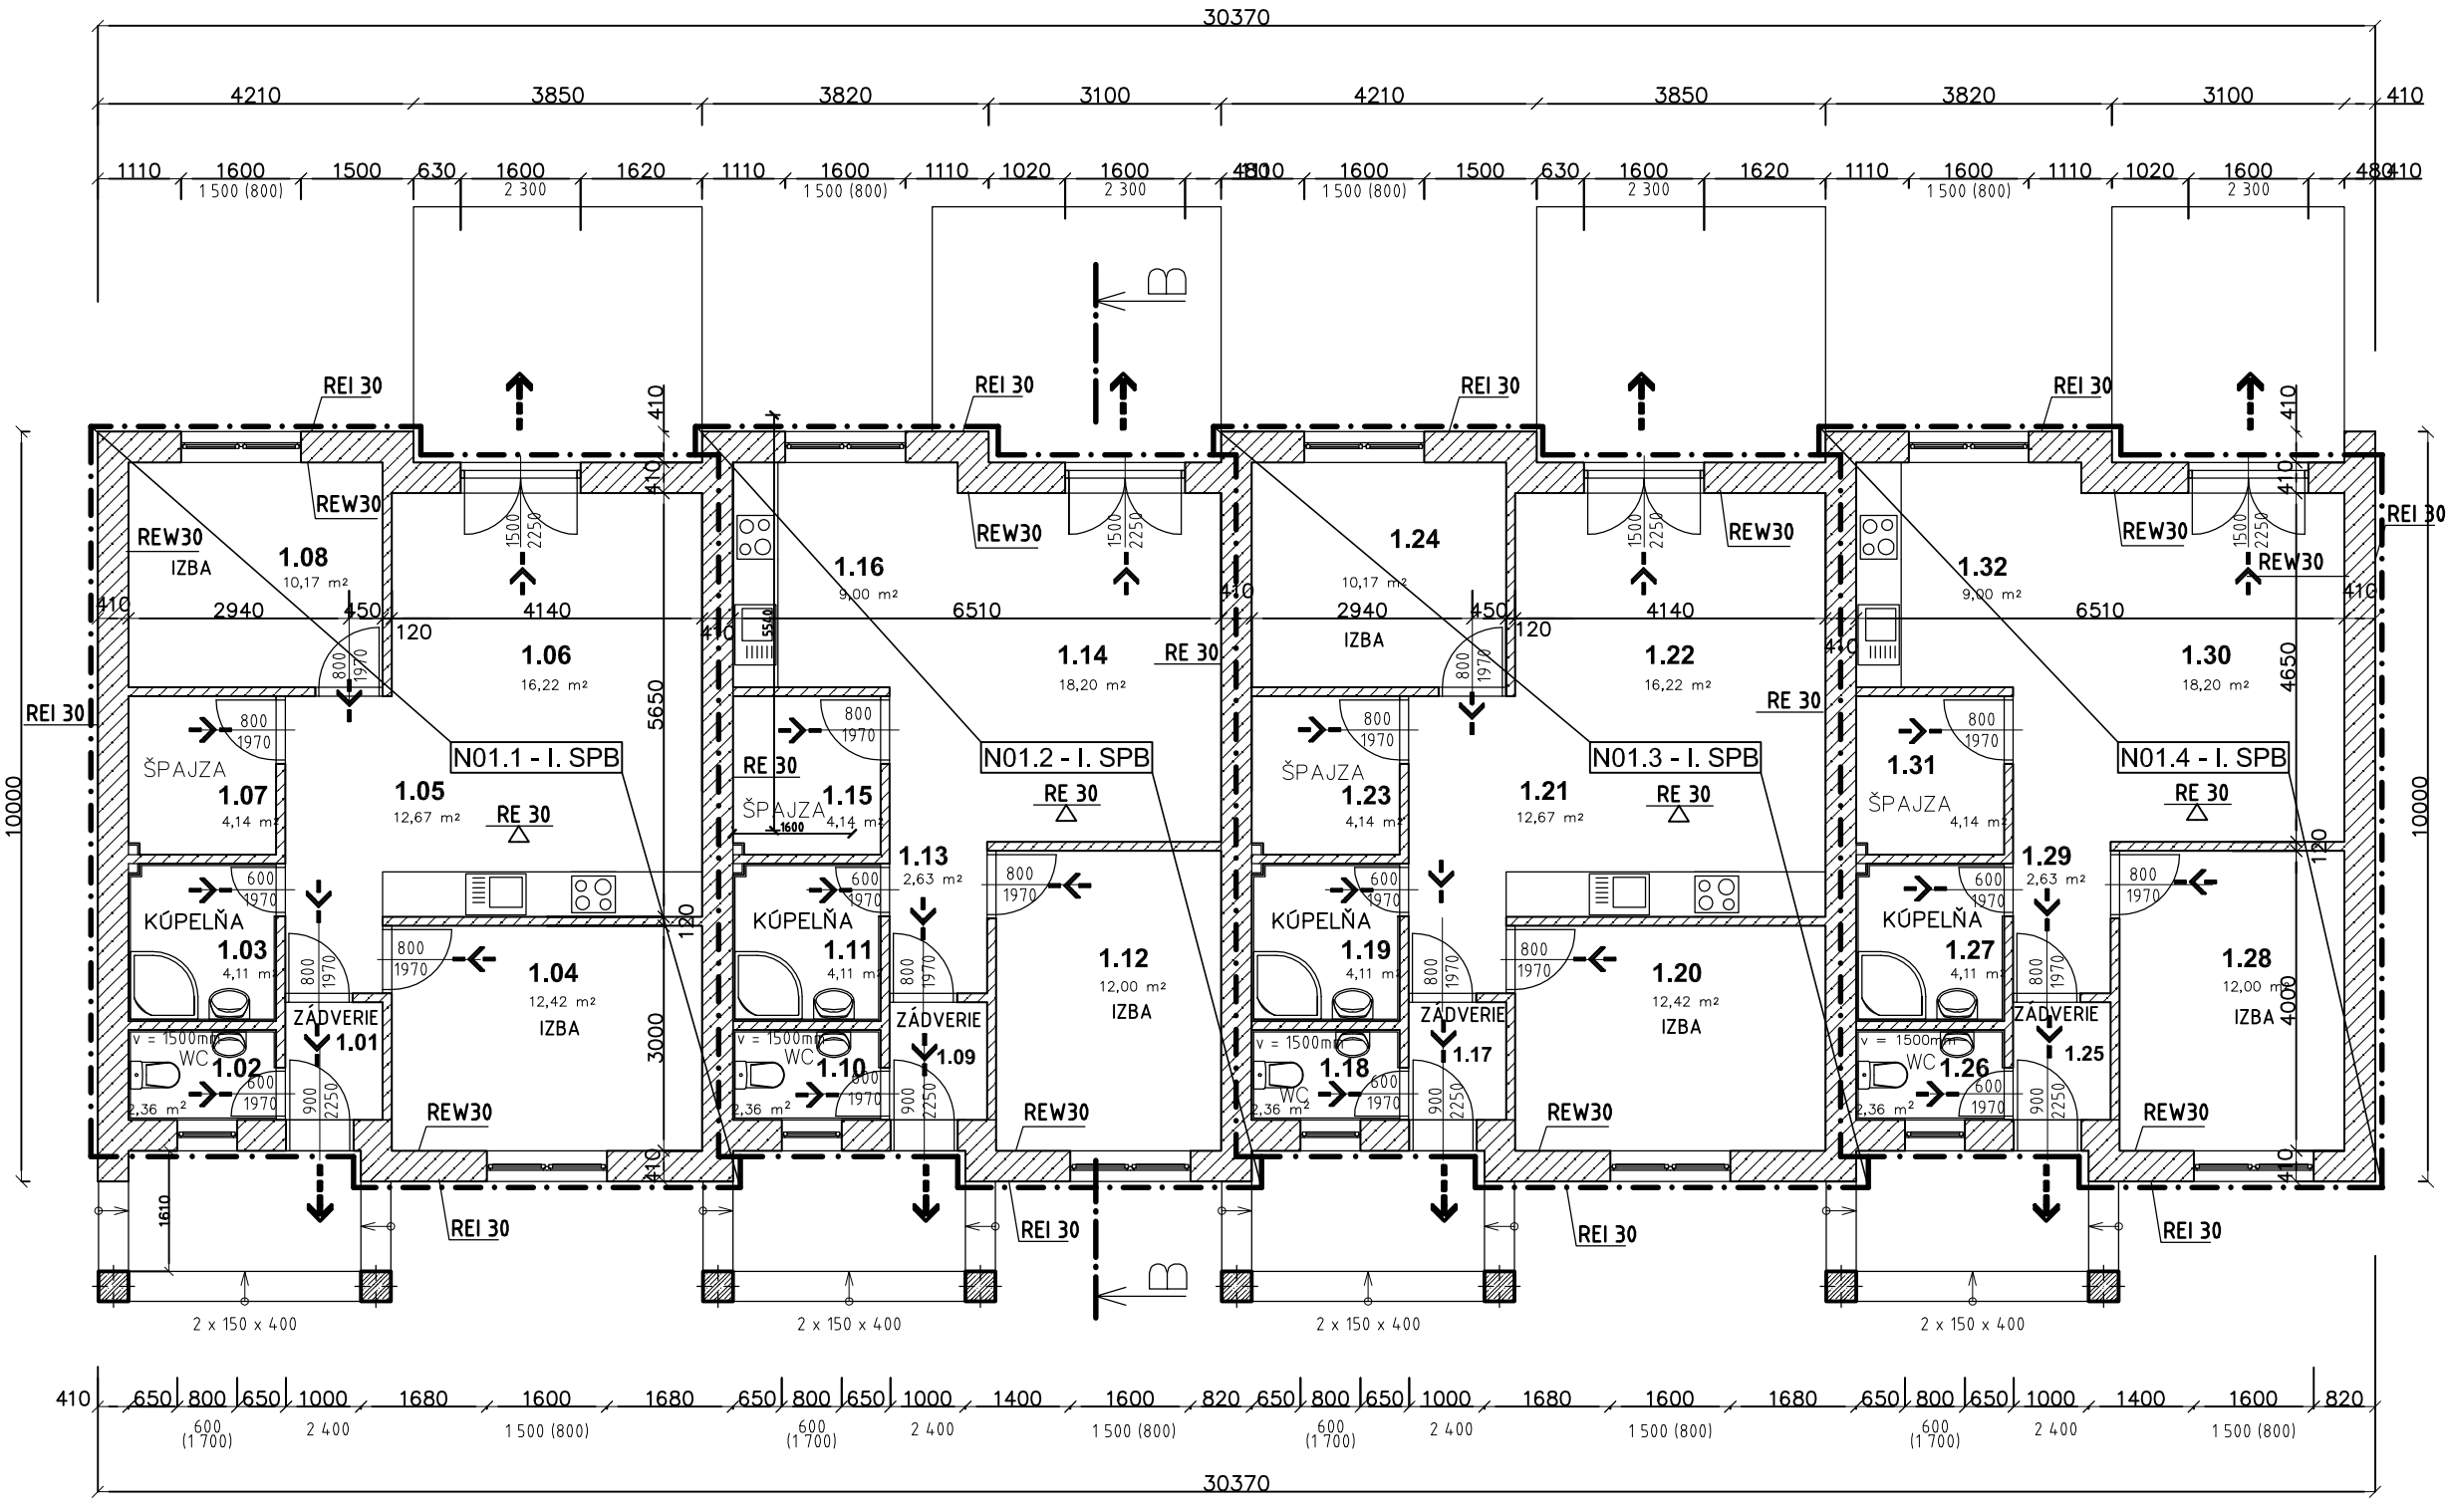

LEGENDA POUŽITÝCH MATERIÁLOV:

- OBVODOVÉ NOSNÉ STENY Z POLYSTYROLBETÓNOVÝCH TVÁRNIC NA TENKOVRSTVOVÚ LEPIACU MALTU
- VNÚTORNÉ DELIACE STENY Z POLYSTYROLBETÓNOVÝCH TVÁRNIC NA TENKOVRSTVOVÚ LEPIACU MALTU

LEGENDA GRAFICKÝCH ZNAČENÍ:

ŽELEZOBETÓNOVÉ STĹPY S ROZMERMI 400 x 400mm
TRIEDA BETÓNU: C20/25 – XC1,
VÝSTUŽ: BETONÁRSKA OCEĽ B500 B)

GRAFICKÉ ZNAČKY PODĽA STN 92 0111

- OHRANIČENIE POŽIARNEHO ÚSEKU
- N01.1 až 4 - I.spb POŽIARNY ÚSEK A STUPEŇ PBS
- POŽADOVANÁ POŽIARNA ODOLNOSŤ STAVEBNÝCH KONŠTRUKCIÍ
- ÚNIKOVÁ CESTA – OZNAČENIE SMERU
- ÚNIKOVÁ CESTA – OZNAČENIE VÝCHODU

Konštrukčný celok : zmiešaný
Požiarna výška h = 0,00 m

±0,000 = relat.výška +100,00 mnm

PBS vypracovala	Zodp. projektant	Autor projektu		
Ing. K. PETÉNYIOVÁ	Ing. J. CIBUĽA	Ing. J. CIBUĽA		
Stavebník : Obec Sklabiná				
Miesto stavby : Sklabiná, parc.č. 379/1, 379/2, 379/3			Formát	2xA4
Stavba : **Obecné nájomné byty v rozsahu 8 b.j. - Sklabiná**			Dátum	november 2017
			Stupeň	PS
			Časť	PBS
Druh projektu: **Riešenie PBS**				
Výkres : **Pôdorys SO 01 A, SO 01 B**			mierka **1:100**	č.v. **2.2**