



Vonkajšia ochrana pred bleskom - základy

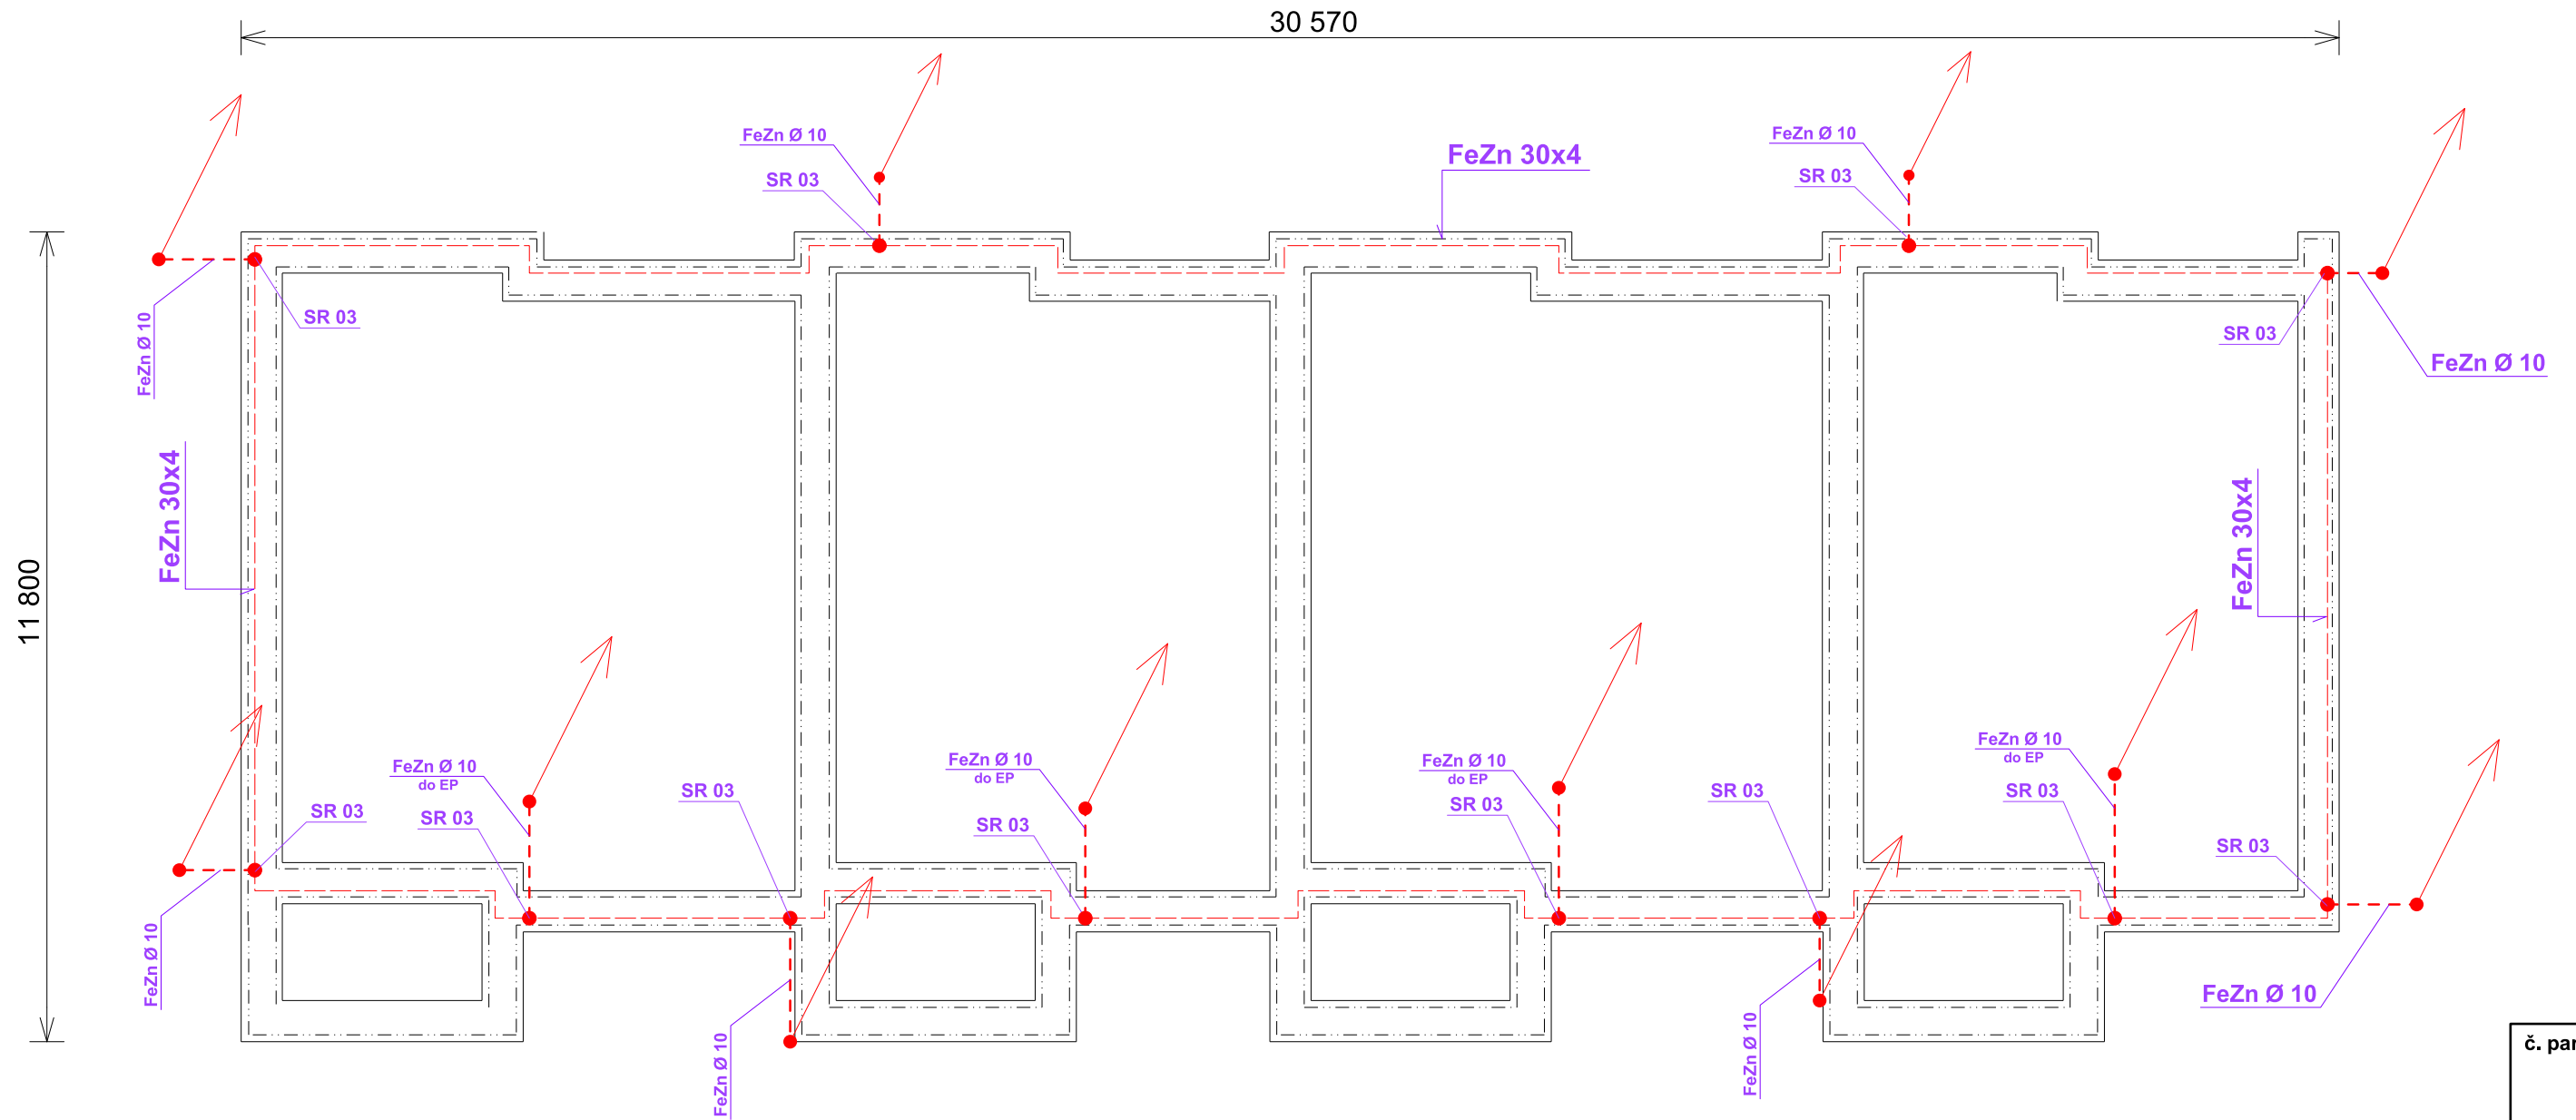

č. paré

Základový zemnič - uloženie

Obrázok NC.1

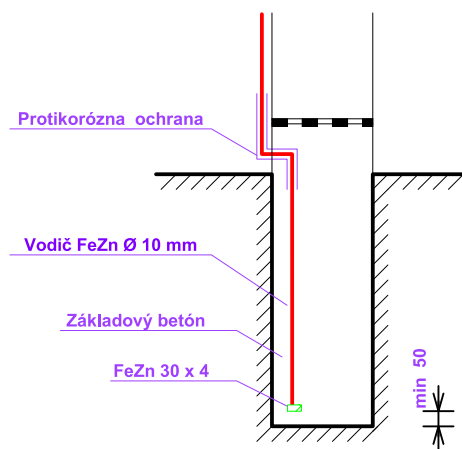

LEGENDA :

- - - - - Vodič FeZn Ø 10 mm v murive v netrieštivej rúrke
- - - - - Vodič FeZn 30x4 mm v základovom páse
- SR 02 Svorka spojovacia
- SR 03 Svorka spojovacia
- ↗ ↘ Prepoj zvodu na základový uzemňovač, resp. zákl. uzemňovača na zvod

Zodp. projektant	Vypracoval	Tech. kontrola	 Ing Pavel Ruman Venevská 37 990 01 Veľký Krtíš autorizovaný inžinier číslo osvedčenia : 2540*A*5-3	
Ing Ruman P.	Ing Ruman P.			
Stavebník : Obec Sklabiná Miesto stavby : Sklabiná, parc.č. 379/1, 379/2, 379/3 Názov stavby :				
<h2>Obecné nájomné byty v rozsahu 8 b. j. – Sklabiná</h2>			Objekt	SO 01
			Časť	Elektroinštalácia
			Stupeň	PpSP
			Zák. číslo	105/01/2017
			Mierka	1 : 100
			Formát	2A4
Dátum	november 2017			
Názov dokument.: Vonkajšia ochrana pred bleskom - základy			Č. výkresu	EL 6