

DRUH POVRCHU
DĹŽKA POVRCHU

UPRAVENÝ TERÉN - BET. ZÁMKOVÁ DLAŽBA
37,00

§2

200/160-45°
+φ160 - 45°



200/160-45°
+φ160 - 45°

200/160-45°
+φ160 - 45°

200/160-45°
+φ160 - 45°

200/160-45°
+φ160 - 45°

§1

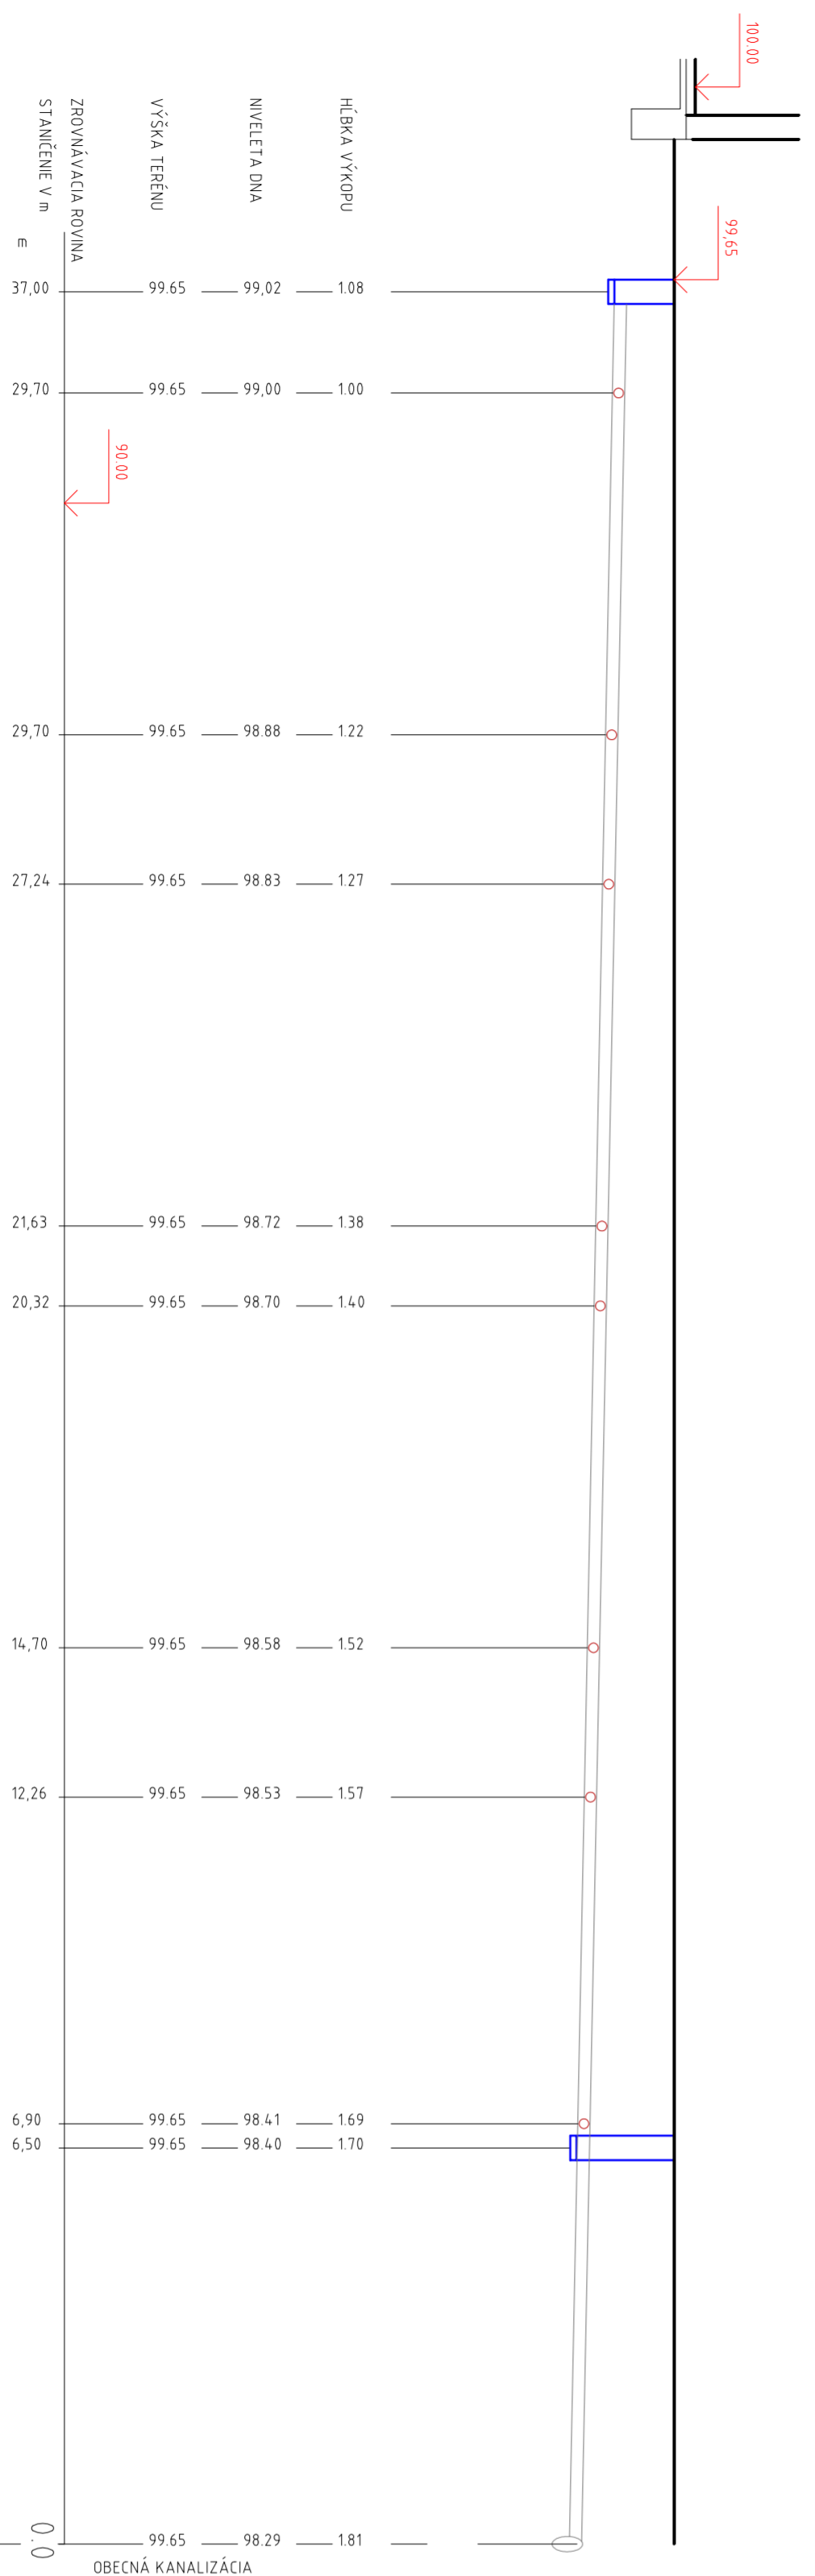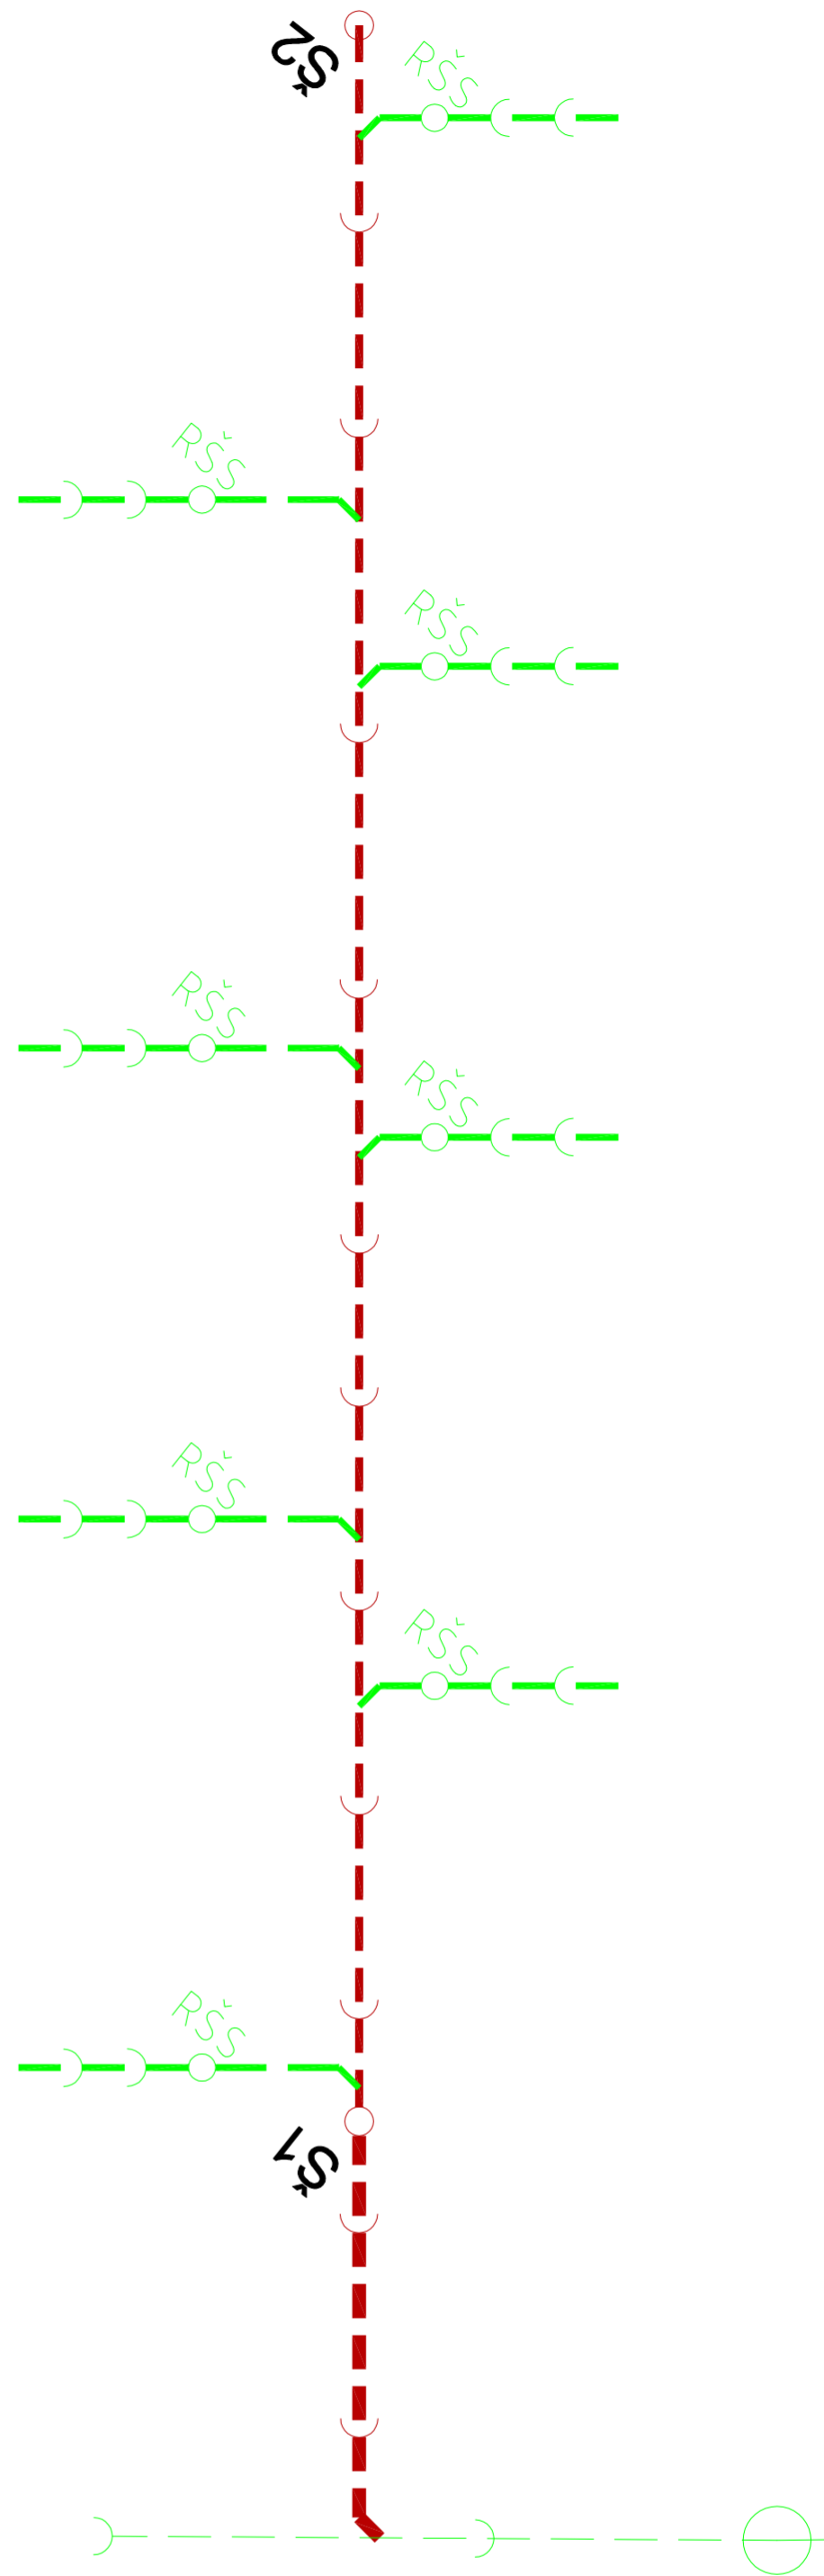

PRIEMER POTRUBIA
DĹŽKA ÚSEKU
SPÁD POTRUBIA

PVC 200 x 4.9
37.00
2.00% →

OBECNÁ KANALIZÁCIA

±0,000 = relat.výška + 100,00 mmm

Autor projektu Ing. J. CIBULJA	Zodp. projektant Ing. J. CIBULJA	Vypracoval Ing. J. CIBULJA	Ing. Jozef Cibulja Ul. Petöfioho 4 991 25 ČEROVCE TEL. 0907 885 149
Staviteľník : Obec Sklabiňa	Miesto stavby : Sklabiňa, parc. č. 379/1, 379/2, 379/3	Formát Dátum Stupeň Číslo zákazky	8xA4 november 2017 DSP 44/2016
Stavba : Obecné nájomné byty v rozsahu 8 b.j. - Sklabiňa	Druh projektu : KANALI ZAČNÉ PRÍPOJKY	Výkres : Pozdĺžny profil	mierka 1:100
			č. v. 2