


REZ 1-1

PVC-U Revízna šachta RŠ DN 315 d 160

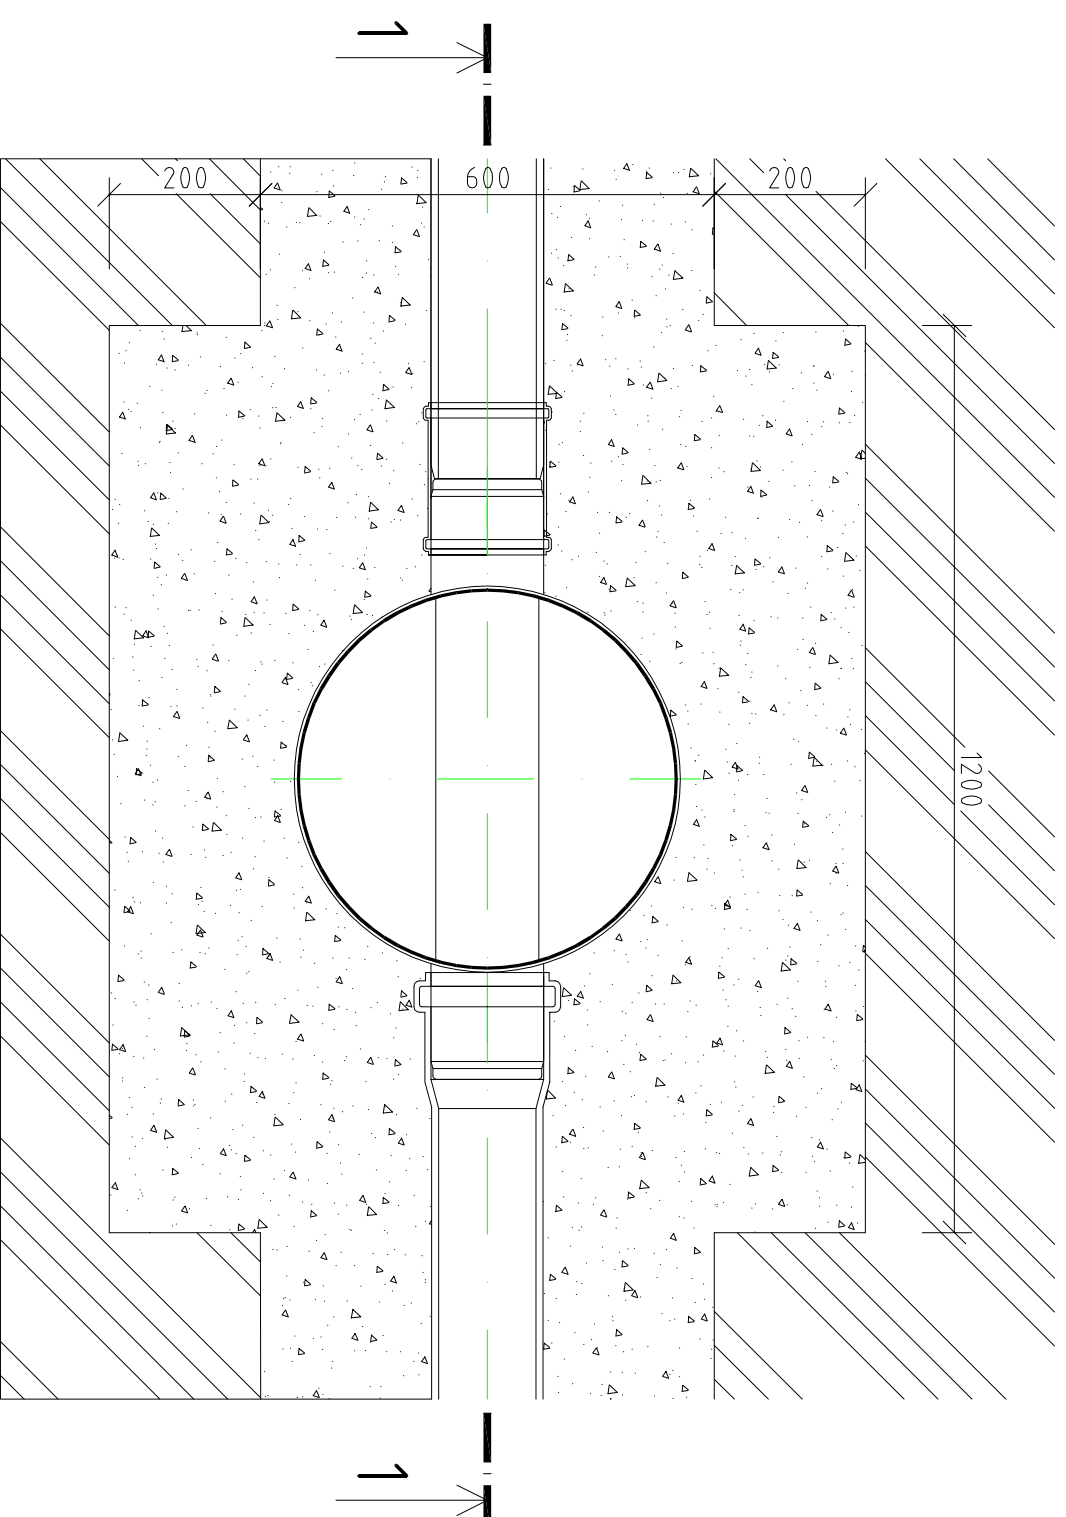

PÔDORYS

±0,000 = relat.výška +100,00 mm

Autor projektu	Zodp. projektant	Vypracoval	Ing. Jozef Cibula	
Ing. J. CIBULA	Ing. J. CIBULA	Ing. J. CIBULA	Ul. Petófiho 4 991 25 ČEBOVCE TEL. 0907 885 149	
Stavbebník : Obec Sklabiňa			Formát	2xA4
Miesto stavby : Sklabiňa, parc.č. 379/1, 379/2, 379/3			Dátum	november 2017
Obecné nájomné byty v rozsahu 8 b.j. - Sklabiňa			Stupeň	DSP
			Číslo zákazky	44/2016
Druh projektu: KANALIZAČNÉ PRÍPOJKY			merka	1:10
Výkres : Revízna šachta splaškovej kanalizácie			č.v.	5